

**РЕСПУБЛИКА КРЫМ
СИМФЕРОПОЛЬСКИЙ РАЙОН
НИКОЛАЕВСКИЙ СЕЛЬСКИЙ СОВЕТ**

9 сессия III созыва

РЕШЕНИЕ

27.12.2024 № 53/24

пгт. Николаевка

**Об утверждении схемы размещения
торговых мест на ярмарке, проводимой в
2025 году по адресу: Республика Крым
Симферопольский район,
пгт. Николаевка, ул. Советская 32-а**

В соответствии с Федеральным законом от 28.12.2009 № 381-ФЗ «Об основах государственного регулирования торговой деятельности в Российской Федерации», постановлением Совета министров Республики Крым от 18.12.2014 № 532 «Об утверждении Порядка организации ярмарок и продажи товаров на них на территории Республики Крым», Николаевский сельский совет Симферопольского района Республики Крым

РЕШИЛ:


1. Утвердить прилагаемую схему размещения торговых мест на ярмарке, проводимой в 2025 году по адресу: Республика Крым Симферопольский район, пгт. Николаевка, ул. Советская 32-а.
2. Опубликовать (обнародовать) настоящее решение путем размещения на информационном стенде администрации Николаевского сельского поселения Симферопольского района Республики Крым по адресу: Республика Крым, Симферопольский район, пгт. Николаевка, ул. Советская, 30, на сайте Николаевского сельского поселения Симферопольского района Республики Крым (<https://николаевка-крым.рф>) и на официальной странице Николаевского сельского поселения Симферопольского района Республики Крым на портале Правительства Республики Крым (<https://nikolaevskoe.rk.gov.ru>).
3. Настоящее решение вступает в силу со дня его принятия.

**Председатель Николаевского сельского совета-глава администрации
Николаевского сельского поселения А.В. Доманицкий**

УТВЕРЖДЕНА

решением 9 сессии Николаевского сельского совета
Симферопольского района Республики Крым
III созыва от 27.12.2024 №53/24

Схема размещения торговых мест на ярмарке, проводимой в 2025 году по адресу:
Республика Крым Симферопольский район, пгт. Николаевка, ул. Советская 32-а

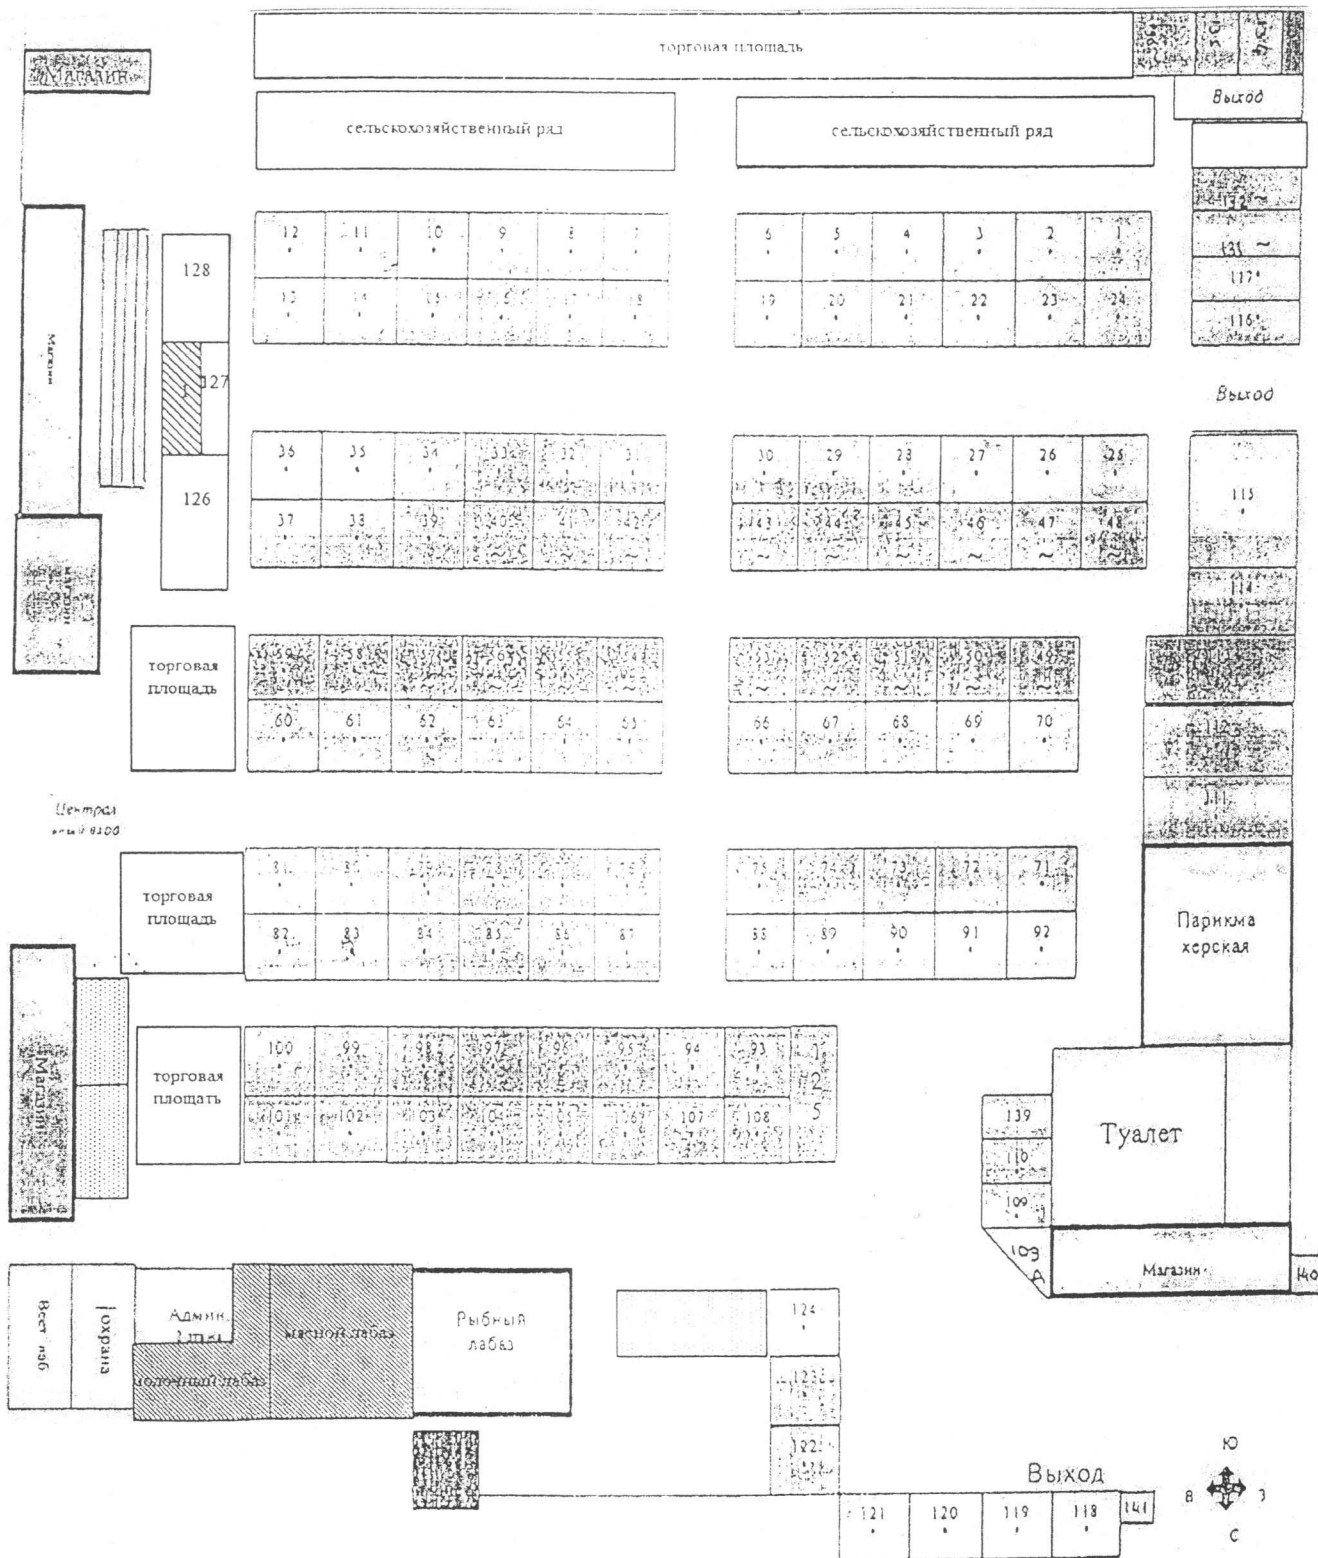

бутик м. кв. (торговое место)

торговая площадь под НТО

~ продовольственные товары
!а - площадка для ТБО

помещение

мясной и молочный лабаз

~ промышленные товары

Сельхоз. продукция -

Данные помещения не входят в границы земельного участка